

ΕΦΗΜΕΡΙΣ ΤΗΣ ΚΥΒΕΡΝΗΣΕΩΣ
ΤΗΣ ΕΛΛΗΝΙΚΗΣ ΔΗΜΟΚΡΑΤΙΑΣ

ΤΕΥΧΟΣ ΤΕΤΑΡΤΟ Αρ. Φύλλου **1425**

6 Δεκεμβρίου 1993

ΠΕΡΙΕΧΟΜΕΝΑ

ΑΝΑΔΑΣΩΣΕΙΣ
ΑΠΟΦΑΣΕΙΣ

Αριθ. 10838 (1)

Κήρυξη ως αναδασωτέας έκτασης 7,80 στρεμμάτων στη θέση «Γεωργούλια Τσούμπι» της Κοινότητας Δροσιάς του Νομού Αχαΐας.

Ο ΝΟΜΑΡΧΗΣ ΑΧΑΪΑΣ

Έχοντας υπόψη:

1. Το άρθρο 117 παρ. 3 του Συντάγματος της Χώρας.
2. Τις διατάξεις του Ν. 3200/55 περί διοικητικής αποκέντρωσης, όπως τροποποιήθηκε και συμπληρώθηκε μεταγενέστερα με το Ν.Δ. 532/1970.
3. Τις διατάξεις του Ν. 998/1979 «περί προστασίας των δασών και των δασικών εν γένει εκτάσεων της Χώρας» και συγκεκριμένα:

α) Του άρθρου 41 παρ. 1.
β) Του άρθρου 38 παρ. 1.
γ) Του άρθρου 70 παρ. 3 του Ν. 998/79 όπως συμπληρώθηκε με το Ν. 2040/....

4. Τις διαταγές του Υπουργείου Γεωργίας:

α) 160417/1180/8.7.80.
β) 182447/3049/24.9.80.

5. Τη με αριθ. Ζα/160/26.1.84 απόφαση του Νομάρχη Αχαΐας, περί εξουσιοδοτήσεως των Προϊσταμένων των Υπηρεσιών να υπογράφουν «Με εντολή Νομάρχη», αποφασίζουμε:

Κηρύσσουμε αναδασωτέα, με σκοπό την επανίδρυση, με φυσική αναγέννηση, της δασικής βλάστησης, που καταστράφηκε από παράνομη εκχέρσωση που ενήργησαν οι Νικόλ. Θεοδοσ. Δελδήμος και Δημήτρ. Θεοδ. Δελδήμος τη δημόσια δασική έκταση εμβαδού 7,80 στρεμμάτων που βρίσκεται στη θέση «Γεωργούλια Τσούμπι» της Κοινότητας Δροσιάς και προσδιορίζεται από τα στοιχεία 1, 2, 3, ... 14, 15, 1 όπως φαίνεται στο συνημμένο διάγραμμα που αποτελεί αναπόσπαστο μέρος της απόφασης αυτής και έχει όρια:

Ανατολικά: Με αγρό Ακράτου και αγρό Δημ. Δελδήμου

Δυτικά: Με αγρό Νικ. Δελδήμου και πρανές δρόμου

Βόρεια: Με δημόσια δασική έκταση

Νότια: Με αγρό Δημ. Δελδήμου.

Η παρούσα ισχύει μετά τη δημοσίευσή της στην Κοινότητας Δροσιάς Αχαΐας σύμφωνα με το άρθρο 37 Ν. 3200/1955.

Η απόφαση αυτή να δημοσιευθεί στην Εφημερίδα της Κυβερνήσεως.

Πάτρα, 17 Νοεμβρίου 1993

Με εντολή Νομάρχη
Ο Δασάρχης
ΝΙΚ. ΠΕΤΡΑΚΗΣ

ΑΠΟΣΠΑΣΜΑ ΧΑΡΤΟΥ
ΚΛΙΜ: 1:50.000

Κάτω Αγ. Μαρίνα
Αγία Μαρίνα
Σταυροδρόμιον
Προχώριον
Μύλοι
Δροσιά
Πτέρη
Πυργάκι

Ανήκει στην 10838/1993 απόφασή μας.

Δημόσ. Δασ. έκταση

Αγρός Ακράτου

Αγρός Νικ. Δελδύμου

15 – 50μ. – 1 – 10,5μ. – 2 – 30μ. – 3 – 11μ. – 4 – 26μ. – 5 – 2,5μ. – 6 – 40μ. – 7

Δημόσια Δασική έκταση εμβαδού 7.800 τ.μ.

15 – 29μ. – 14 – 41μ. – 13 – 30μ. – 12 – 36μ. – 11 – 60μ. – 10 – 30μ. – 50μ. – 8 – 49μ. – 7

Αγρός Δημ. Δελδύμου

Αγρός Δημ. Δελδύμου

Πρανές έμπροσθεν

Δρόμος πλάτους 3,50 μέτρ.

Στα 47 μέτρα ποτάμι

ΣΚΑΡΙΦΗΜΑ

όπου εμφανίζεται η δημόσια δασική έκταση στη θέση "Γεωργιλια Τσούμπι,, κοινότητας Δροσιάς που εκχερσώθηκε τον Ιανουάριο του έτους 1993 από τους Νικολ. κ' Δημήτρ. Θεοδοσ. Δελδύμο κατοίκους Δροσιάς.

ΘΕΩΡΗΘΗΚΕ
...11.93
...ΡΑΚΗΣ
Δασολόγος.

(Σφραγίδα: ΕΛΛΗΝΙΚΗ ΔΗΜΟΚΡΑΤΙΑ – ΝΟΜΑΡΧΙΑ ... – ΔΑΣΑΡΧΕΙΟ ΠΑΤΡΩΝ)

ΠΟΛΕΟΔΟΜΙΑ

ΑΠΟΦΑΣΕΙΣ

Αριθ. 256 6 9/896/93 (2)

Τροποποίηση ρυμοτομικού σχεδίου του Δήμου Μεταμόρφωσης Αττικής, για την έγκριση και το χαρακτηρισμό ως πεζοδρόμου, ιδιωτικής οδού εντός του Ο.Τ. 325.

Ο ΝΟΜΑΡΧΗΣ ΑΝΑΤ. ΑΤΤΙΚΗΣ

Έχοντας υπόψη:


1. Τις διατάξεις του από 17.7.1923 Ν.Δ. «περί σχεδίων πόλεων και κωμών του Κράτους», όπως τροποποιήθηκε και συμπληρώθηκε μεταγενέστερα.
2. Τις διατάξεις του Ν. 3200/55 «περί διοικητικής αποκεντρώσεως»ς, όπως τροποποιήθηκαν και συμπληρώθηκαν.
3. Τις διατάξεις του Α.Ν. 314/68, όπως τροποποιήθηκαν και συμπληρώθηκαν με το Ν.Δ. 1018/71 και με την παρ. 3 του άρθρου 34 του Ν. 1577/85.
4. Τις διατάξεις του υπ' αριθ. 183/86 Π. Δ/τος (ΦΕΚ 70 Α).
5. Την υπ' αριθ. 22/17.6.93 πράξη του Συμβουλίου Χωροταξίας, Οικισμού και Περιβάλλοντος της ΝΑΑ.
6. Το υπ' αριθ. 14334/415/28.6.93 έγγραφο του Α.τμ της Δ/νσεως Πολεοδομίας ΝΑΑ προς το Δήμο Μεταμορφώσεως Αττικής για την τήρηση της νόμιμης διαδικασίας και το γεγονός ότι η τρίμηνη προθεσμία που τοῳ τέθηκε παρήλθε άπρακτη.
7. Τις διατάξεις του άρθρου 29Α του Ν. 1588/85 όπως προστέθηκε με το άρθρο 27 του Ν. 2081/1992 (ΦΕΚ 154 Α) και το γεγονός ότι από τις διατάξεις αυτής της απόφασης δεν προκαλείται δαπάνη εις βάρος του δημοτικού προϋπολογισμού (σχετική η με αρ. 7301/19.10.93 βεβαίωση του Δήμου Μεταμόρφωσης).
8. Την υπ' αριθ. 20797/719/92/20.9.93 απόφαση Νομάρχη Ανατ. Αττικής, αποφασίζουμε:

Εγκρίνουμε την τροποποίηση του ρυμοτομικού σχεδίου του Δήμου Μεταμόρφωσης Αττικής για την έγκριση και το χαρακτηρισμό ως πεζοδρόμου ιδιωτικής οδού εντός του ΟΤ 325, οπως απεικονίζεται στο σχεδιάγραμμα που συνοδεύει την παρούσα απόφαση.

Η απόφαση αυτή να δημοσιευθεί στην Εφημερίδα της Κυβερνήσεως.

Αγία Παρασκευή, 16 Νοεμβρίου 1993


Ο Νομάρχης
Ν. ΠΕΡΚΙΖΑΣ

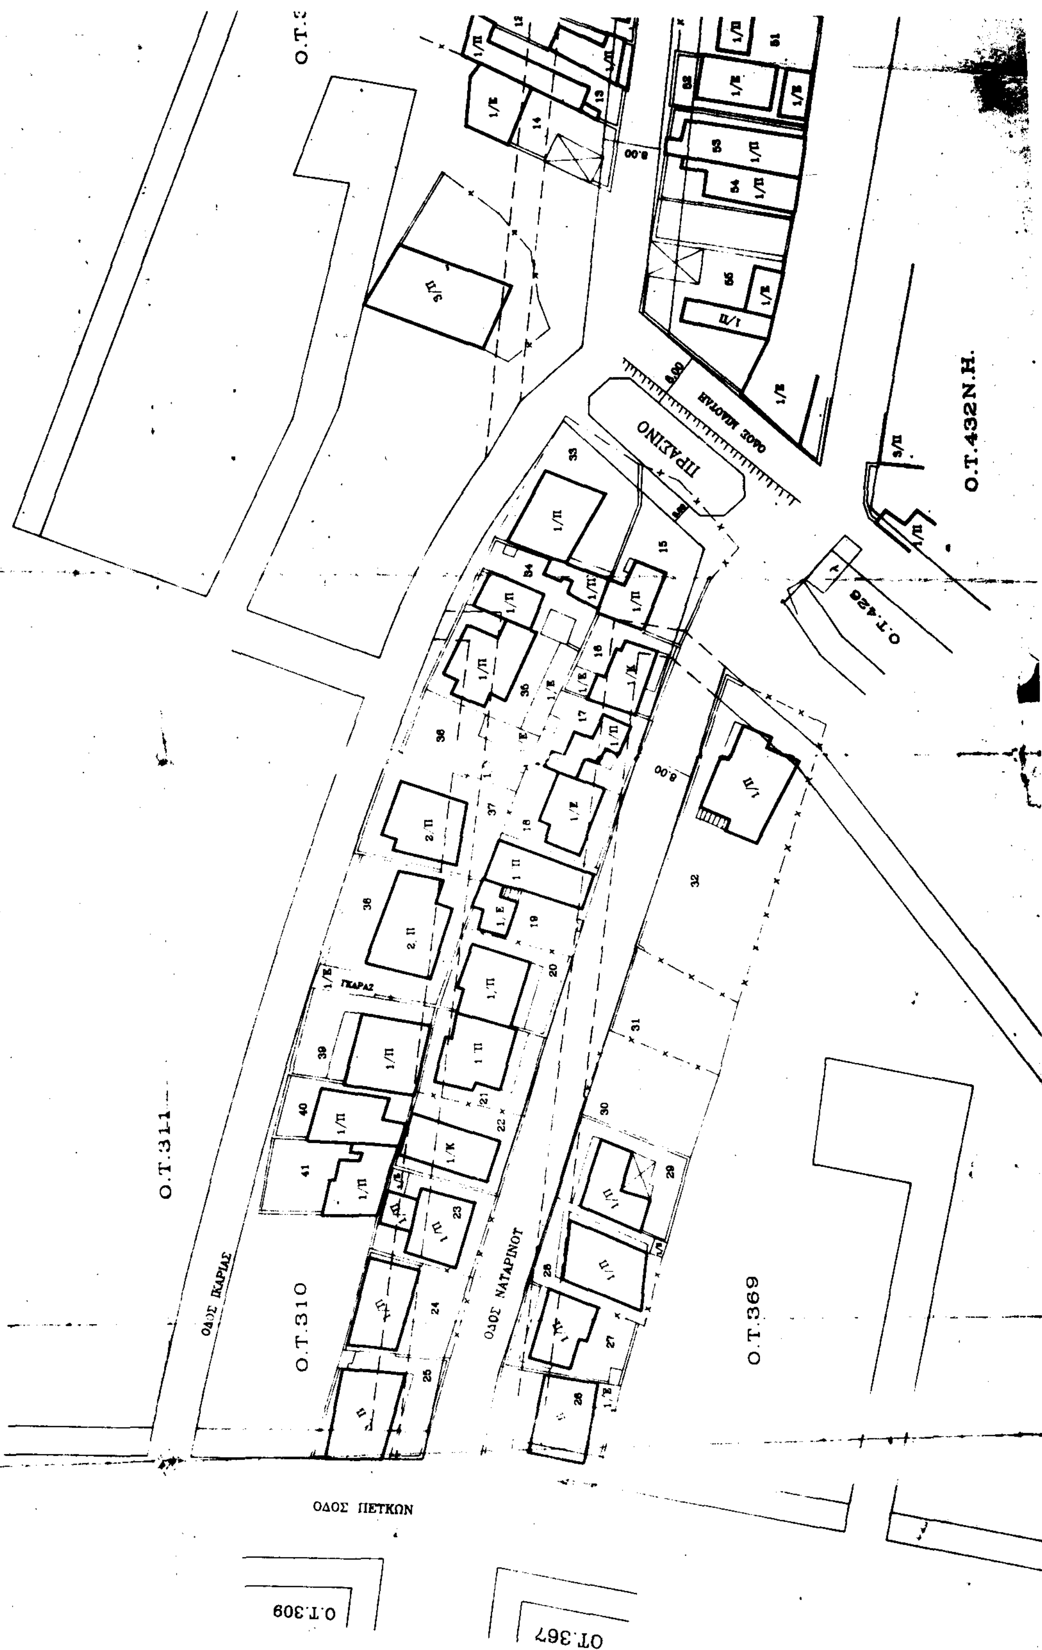
ΕΛΛΗΝΙΚΗ ΔΗΜΟΚΡΑΤΙΑ
ΝΟΜΑΡΧΙΑ ΑΝΑΤ. ΑΤΤΙΚΗΣ
Δ/ΝΣΗ ΠΟΛΕΟΔΟΜΙΑΣ
ΤΜΗΜΑ Α΄ ΤΡΟΠΟΠΟΙΗΣΕΩΝ
Ο.Τ.311
Ο.Τ.310
Ο.Τ.369
Ο.Τ.432Ν.Η.
Ο.Τ.426
ΠΡΑΣΙΝΟ
ΟΔΟΣ ΙΚΑΡΙΑΣ
ΟΔΟΣ ΝΑΥΑΡΙΝΟΥ
ΟΔΟΣ ΠΕΤΚΩΝ
Ο.Τ.309
ΟΤ.367

Τροποποίηση ρυμοτομικού σχεδίου Μεταμόρφωσης για την εγκριση οδού στο Ο.Τ. 325 και του Χαρακτηρισμό της ως Πεζοδρόμου

Εγκρίνεται με την υπ' αριθ. 25669/896/93 Απόφαση του κ. Νομάρχη Ανατ. Αττικής

Ο ΝΟΜΑΡΧΗΣ

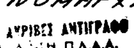



Αριθ. 22972/739/93 (3)

Τροποποίηση ρυμοτομικού σχεδίου όρων δόμησης του Ο.Τ. 398 για την ανέγερση σχολείου στο Δ. Βριλησσίων.

Ο ΝΟΜΑΡΧΗΣ ΑΝΑΤ. ΑΤΤΙΚΗΣ

Έχοντας υπόψη:

1. Τις διατάξεις του από 17.7.1923 Ν.Δ. «περί σχεδίων πόλεων και κωμών του Κράτους», όπως τροποποιήθηκε και συμπληρώθηκε μεταγενέστερα.

2. Τις διατάξεις του Ν. 3200/55 «περί διοικητικής αποκεντρώσεως»ς, όπως τροποποιήθηκαν και συμπληρώθηκαν.

3. Τις διατάξεις του Α.Ν. 314/68/, όπως τροποποιήθηκαν και συμπληρώθηκαν με το Ν.Δ. 1018/71.

4. Τις διατάξεις του Π.Δ. 183 ΦΕΚ 70/Α/86 «περί εγκρίσεως τροποποιήσεων σχεδίων πόλεων».

5. Την απόφαση αρ. 114/93 του Δημοτ. Συμβουλίου.

6. Το πρακτικό 10 της Συνεδρίας του ΣΧΟΠ της 22.1.93.

7. Την υπ' αρ. 2309/93 βεβαίωση του Δήμου Βριλησσίων ότι η εν λόγω τροποποίηση δεν επιβαρύνει το δημ. προϋπολογισμό.

8. Τις διατάξεις του άρθρου 29Α του Ν. 1588/85 όπως προστέθηκε με το άρθρο 27 του Ν. 2081/1992 (ΦΕΚ 154 Α) και το γεγονός ότι από τις διατάξεις αυτής της απόφασης δεν προκαλείται δαπάνη εις βάρος του δημ. προϋπολογισμού, αποφασίζουμε:

Εγκρίνουμε την τροποποίηση του ρυμοτομικού σχεδίου Βριλησσίων στο ΟΤ 398 για την έγριση περιγράμματος σχολικών κτιρίων, όπως απεικονίζεται στα συνημμένα τοπογρ. διαγράμματα.

Η απόφαση αυτή να δημοσιευθεί στην Εφημερίδα της Κυβερνήσεως.

Αγία Παρασκευή, 16 Νοεμβρίου 1993

Ο Νομάρχης

Ν. ΠΕΡΚΙΖΑΣ

ΕΛΛΗΝΙΚΗ ΔΗΜΟΚΡΑΤΙΑ
ΝΟΜΑΡΧΙΑ ΑΝΑΤ. ΑΤΤΙΚΗΣ
Δ/ΝΣΗ ΠΟΛΕΟΔΟΜΙΑΣ
ΤΜΗΜΑ Α' ΤΡΟΠΟΠΟΙΗΣΕΩΝ

ΠΕΡΙΓΡΑΜΜΑ ΚΤΙΡΙΩΝ
5ου Δ.Σ. ΒΡΙΛΗΣΣΙΩΝ & 2/θ ΝΗΠΙΑΓΩΓΕΙΟΥ

ΟΔΟΣ ΑΛΦΕΙΟΥ (πλ. 14,00 μ.)

ΟΔΟΣ ΠΛΑΤΩΝΟΣ (πεζόδρομος πλ. 6,00 μ.)

(ΑΒ)=51.62
(ΒΓ)=56.95
(ΑΔ)=55.33
(ΔΓ)=55.99

Ο.Τ. 399
Ο.Τ. 398
Ο.Τ. 397
Ο.Τ. 396

Τροποποίηση ρυμοτομικού σχεδίου Βριλησσίων στο Ο.Τ. 398 για έγκριση περιγράμματος σχολικών κτιρίων

Εγκρίνεται με την δ/ξη 22.9.93 ... 239/93 απόφαση του κ. Νομάρχη Ανατ. Αττικής

Ο ΝΟΜΑΡΧΗΣ

Γ. ΧΑΡΑΛΑΜΠΙΔΗΣ

ΑΚΡΙΒΕΣ ΑΝΤΙΓΡΑΦΟ
ΑΠ. ΠΑΑΛ

Αριθ. 196/12/91/93 (4)

Τροποποίηση ρυμοτομικού σχεδίου Ν. Πεντέλης στο ΟΤ 152.

Ο ΝΟΜΑΡΧΗΣ ΑΝΑΤ. ΑΤΤΙΚΗΣ

Έχοντας υπόψη:

1. Τις διατάξεις του από 17.7.1923 Ν.Δ. «περί σχεδίων πόλεων και κωμών του Κράτους», όπως τροποποιήθηκε και συμπληρώθηκε μεταγενέστερα.

2. Τις διατάξεις του Ν. 3200/55 «περί διοικητικής αποκεντρώσεως»ς, όπως τροποποιήθηκαν και συμπληρώθηκαν.

3. Τις διατάξεις του Α.Ν. 314/68/, όπως τροποποιήθηκαν και συμπληρώθηκαν με το Ν.Δ. 1018/71.

4. Τις διατάξεις του Π.Δ. 183 ΦΕΚ 70/Α/86 «περί εγκρίσεως τροποποιήσεων σχεδίων πόλεων».

5. Τις διατάξεις του άρθρου 29Α του Ν. 1588/85 όπως προστέθηκε με το άρθρο 27 του Ν. 2081/1992 (ΦΕΚ 154 Α) και το γεγονός ότι από τις διατάξεις αυτής της απόφασης δεν προκαλείται δαπάνη εις βάρος του Κοινοτικού προϋπολογισμού.

6. Την υπ' αρ. 80/4.9.90 απόφαση του Κοινοτ. Συμβουλίου.

7. Το πρακτικό 24 της συνεδρίας 4 του ΣΧΟΠ της 28.1.92.

8. Την αρ. πρωτ. 2355/93 βεβαίωση της Κοιν. Πεντέλης ότι η τροποποίηση δεν βαρύνει τον κοιν. προϋπολογισμό, αποφασίζουμε:

Εγκρίνουμε την τροποποίηση του ρυμοτομικού σχεδίου Ν. Πεντέλης στο ΟΤ 152 για το χαρακτηρισμό του υπ' αρ. 11 οικοπέδου της Κοινότητος σαν χώρο ανέγερσης κτιρίου Πνευματικού Κέντρου όπως απεικονίζεται στο συνημμένο τοπογραφικό διάγραμμα.

Η απόφαση αυτή να δημοσιευθεί στην Εφημερίδα της Κυβερνήσεως.

Αγία Παρασκευή, 16 Νοεμβρίου 1993

Ο Νομάρχης

Ν. ΠΕΡΚΙΖΑΣ

